

UNIVERSITAS UDAYANA
 FAKULTAS TEKNIK
 TEKNIK ARSITEKTUR
 REGULER

MATA KULIAH :
 KOMPUTER ARSITEKTUR

TUGAS :
 GAMBAR RUMAH TINGGAL SEDERHANA
 TIDAK BERTINGKAT

NO.	CATATAN	PRF



NAMA GAMBAR
 SITE PLAN

SKALA
 1 : 100

NAMA DOSEN :

- I WAYAN WIRYAWAN, ST., MT.
- NGK. KT. ACHWIN DWIJENDRA, ST., MA.
- PUTU GEDE SUKARSANA, ST., ML.ARCH
- I WAYAN YUDA MANIK, ST., MT.
- GEDE WINDU LASKARA, ST., MT.

DEWA GEDE ADY SURYA KENCANA
 1404205068

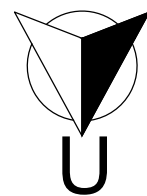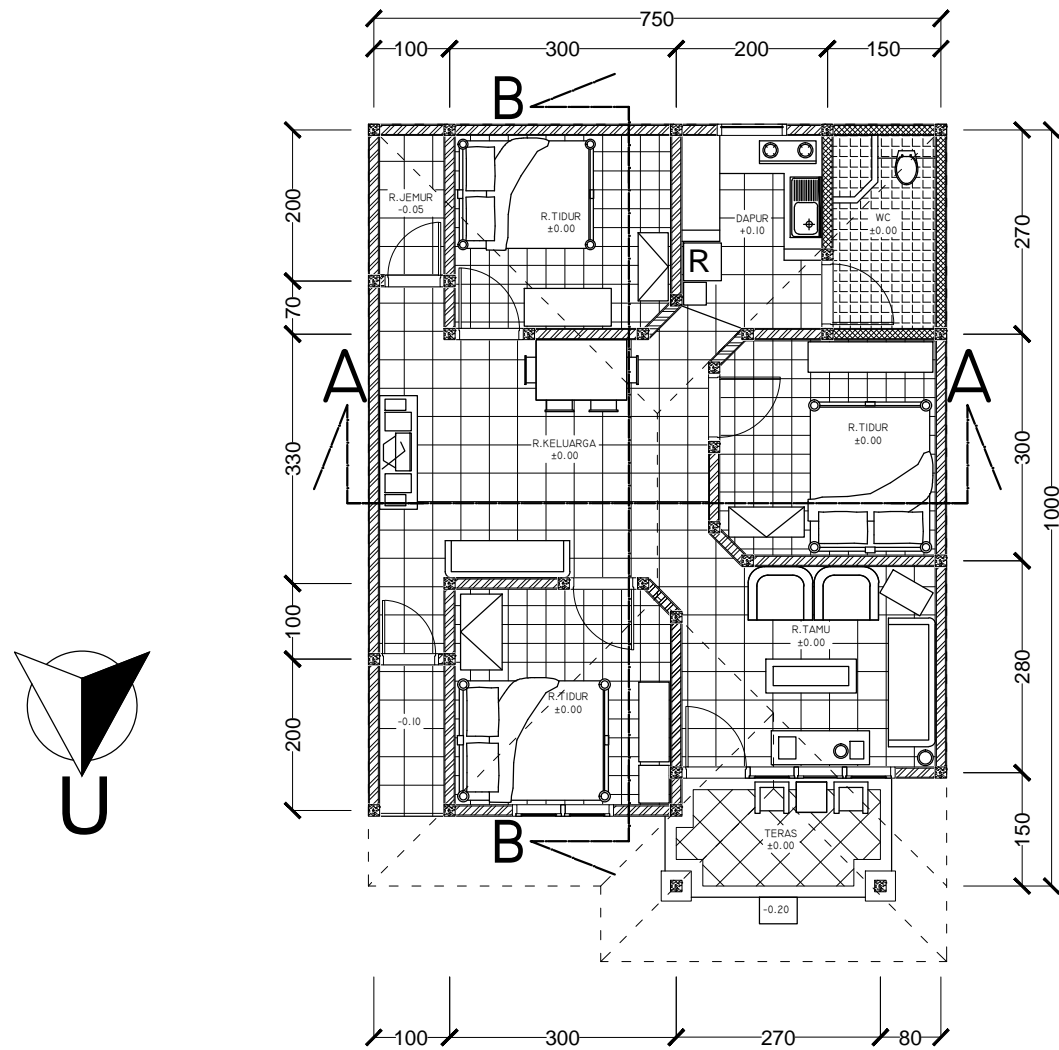

DENAH
 SKALA 1:100