


UNIVERSITAS UDAYANA
FAKULTAS TEKNIK
TEKNIK ARSITEKTUR
REGULER

MATA KULIAH :
KOMPUTER ARSITEKTUR

TUGAS :
UJIAN AKHIR SEMESTER

NO.	CATATAN	PRF

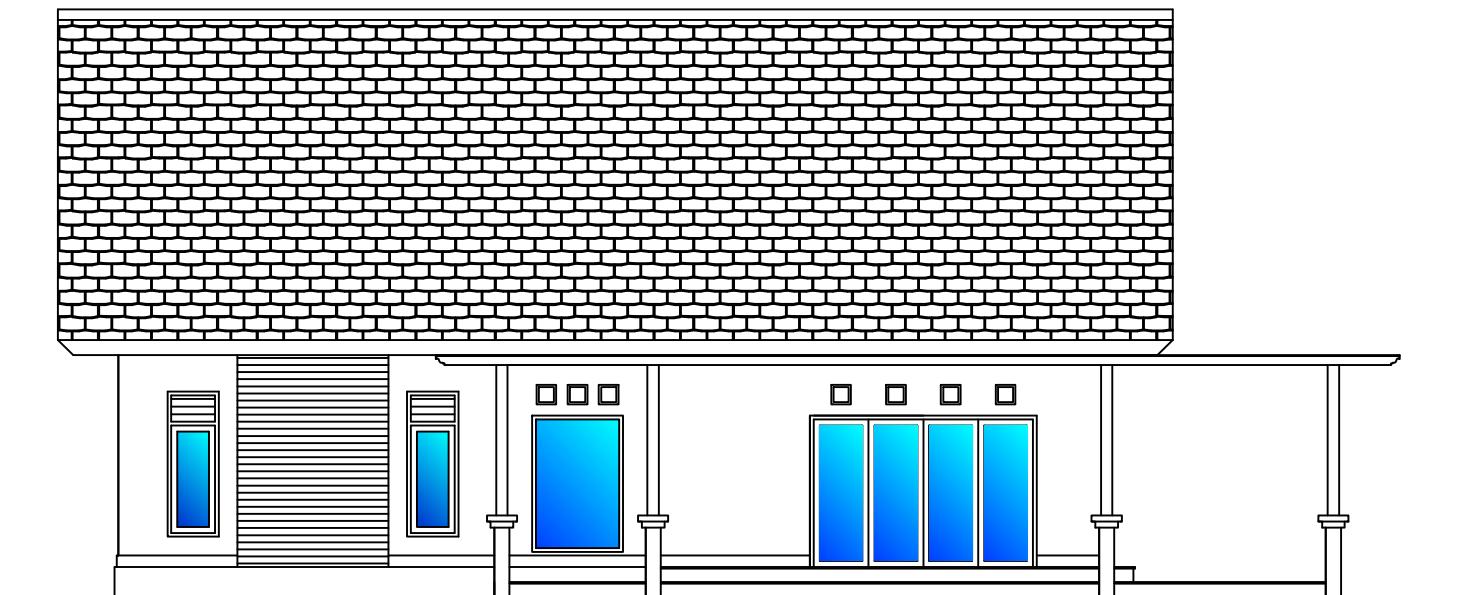


NAMA GAMBAR
TAMPAK DEPAN

SKALA
1 : 100

NAMA DOSEN :
I WAYAN WIRYAWAN, ST., MT.
NGK. KT. ACHWIN DWIJENDRA, ST., MA.
PUTU GEDE SUKARSANA, ST., ML.ARCH
I WAYAN YUDA MANIK, ST., MT.
GEDE WINDU LASKARA, ST., MT.

DEWA GEDE ADY SURYA KENCANA
1404205068

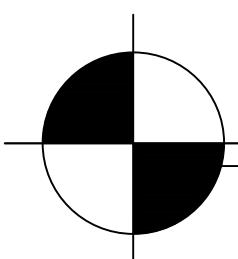

TAMPAK DEPAN

SKALA 1:100